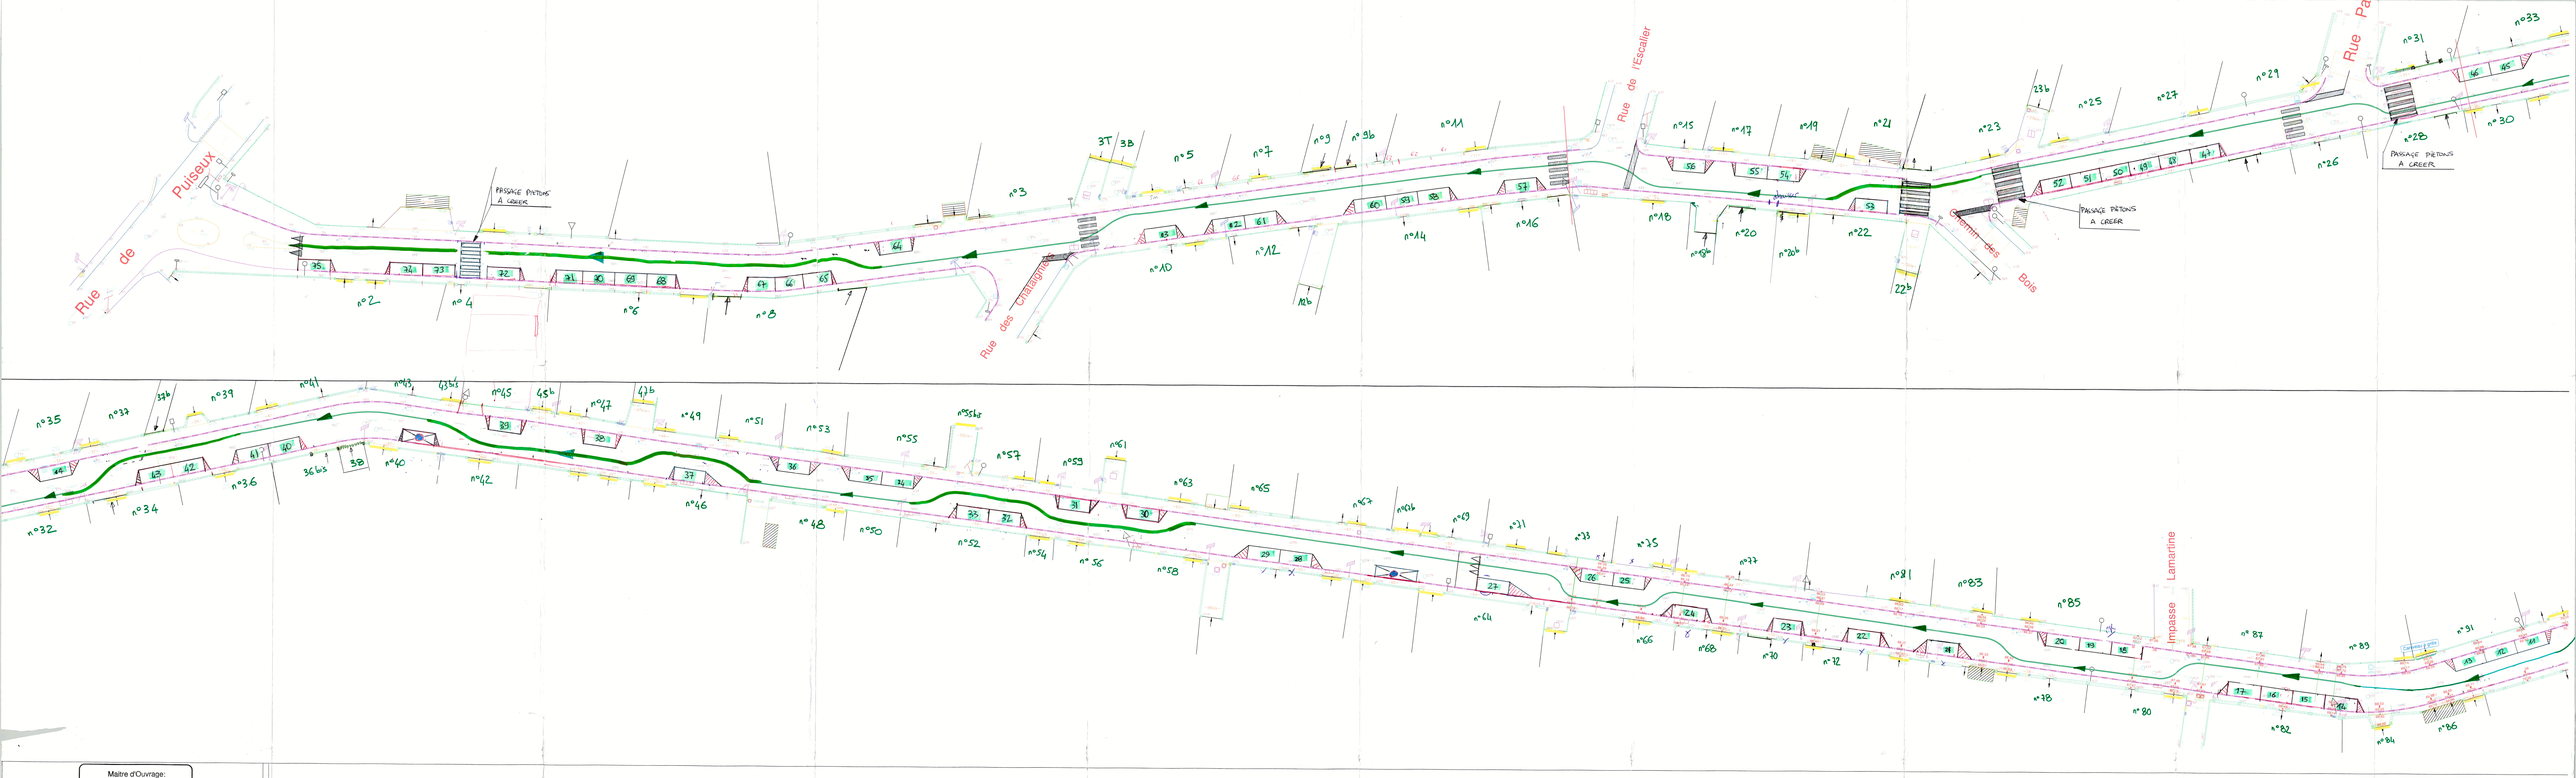

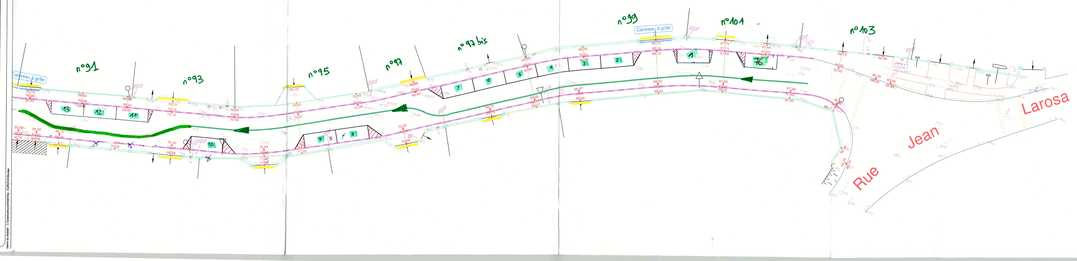

Maitre d'Ouvrage:

OSNY

Ville d'Osny

Rue Robinet

PROJET

Création de places de stationnement

Ind.	Date	Libellé	Dessiné par	Vérifié par
0	13-06-22	Première émission		

Echelle : 1 / 200

Date d'édition : 06/06/2022

01